



# ●全体図

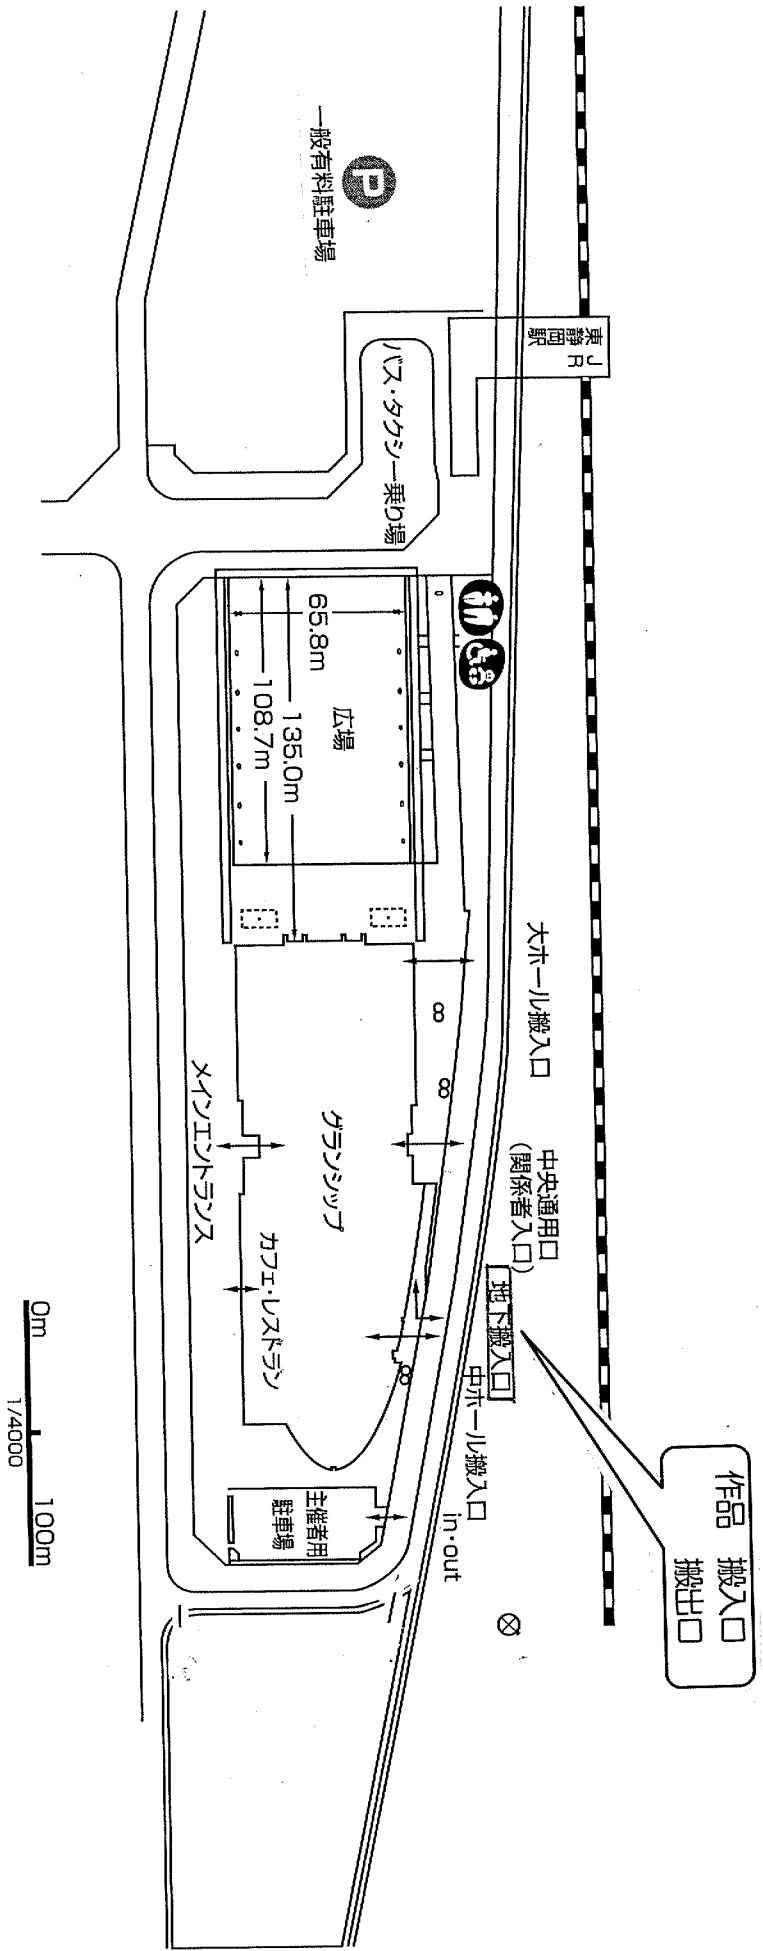

- 多目的ホール
- トイレ

# ■中ホール・大地

## 1F全体配置図

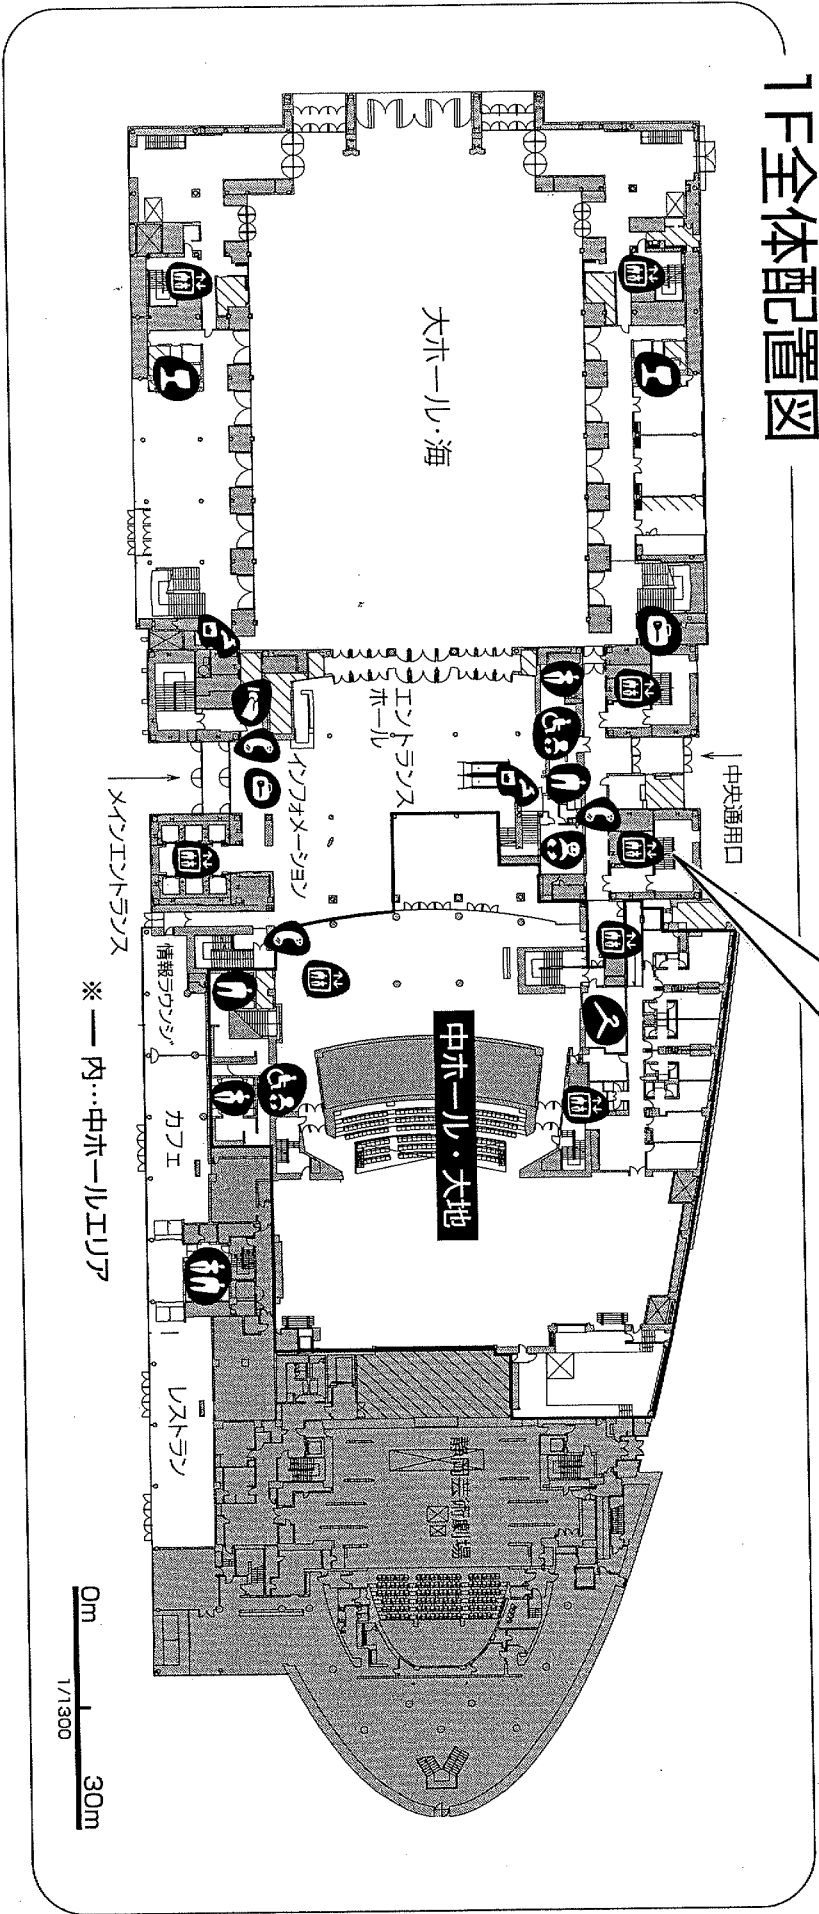

作品搬入・搬出  
使用エレベーター

※—内…中ホールエリア


0m 30m  
1/1300

- 多目的トイレ
- トイレ女
- 給湯室
- クローク
- 電話
- トイレ男
- エレベーター
- 洗濯室
- 水飲み場
- 託児室
- ロッカー

# 6F 交流ホール／展示ギャラリー

6F全体配置図

作品搬入・搬出  
使用エレベーター

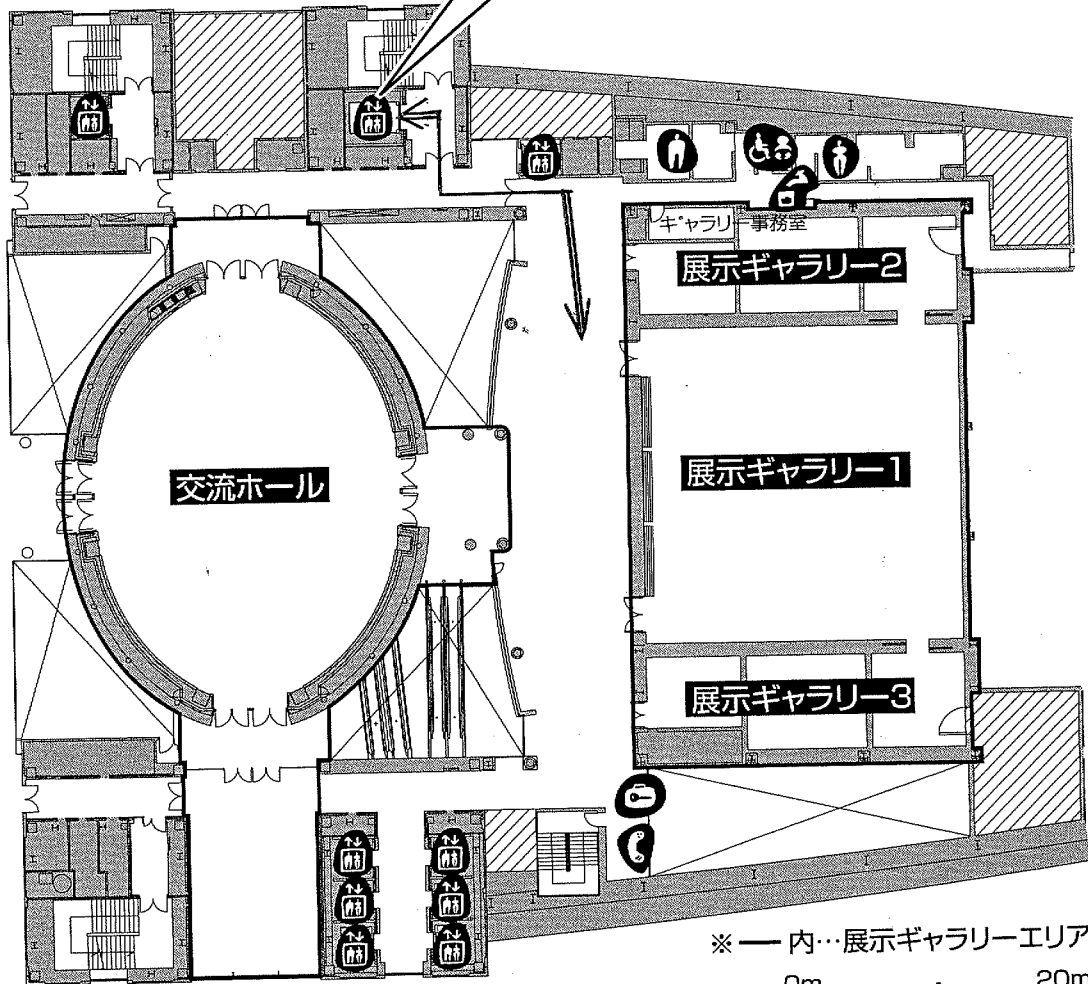

※ — 内…交流ホールエリア

※ — 内…展示ギャラリーエリア

0m 20m  
1/700

もろ 多目的トイレ

男 トイレ男

女 トイレ女

エレベーター

ロッカー

水飲み場

電話